



						03-17-AP			
						Домик			
Изм.	Кол.уч.	Лист	№Док.	Подп.	Дата		Стадия	Лист	Листов
ГИП									
Архитектор		Севастьянов					Э	01	
						Вид 1			
Н.Контроль									




						03-17-AP			
						Домик			
Изм.	Кол.уч.	Лист	№Док.	Подп.	Дата		Стадия	Лист	Листов
ГИП							Э	02	
Архитектор	Севастьянов								
						Вид 2			
Н.Контроль									




						03-17-AP			
						Домик			
Изм.	Кол.уч.	Лист	№Док.	Подп.	Дата		Стадия	Лист	Листов
ГИП							Э	03	
Архитектор	Севастьянов								
						Вид 3			
Н.Контроль									




						03-17-AP				
						Домик				
Изм.	Кол.уч.	Лист	№Док.	Подп.	Дата			Стадия	Лист	Листов
ГИП								Э	04	
Архитектор		Севастьянов				Вид 4				
Н.Контроль										

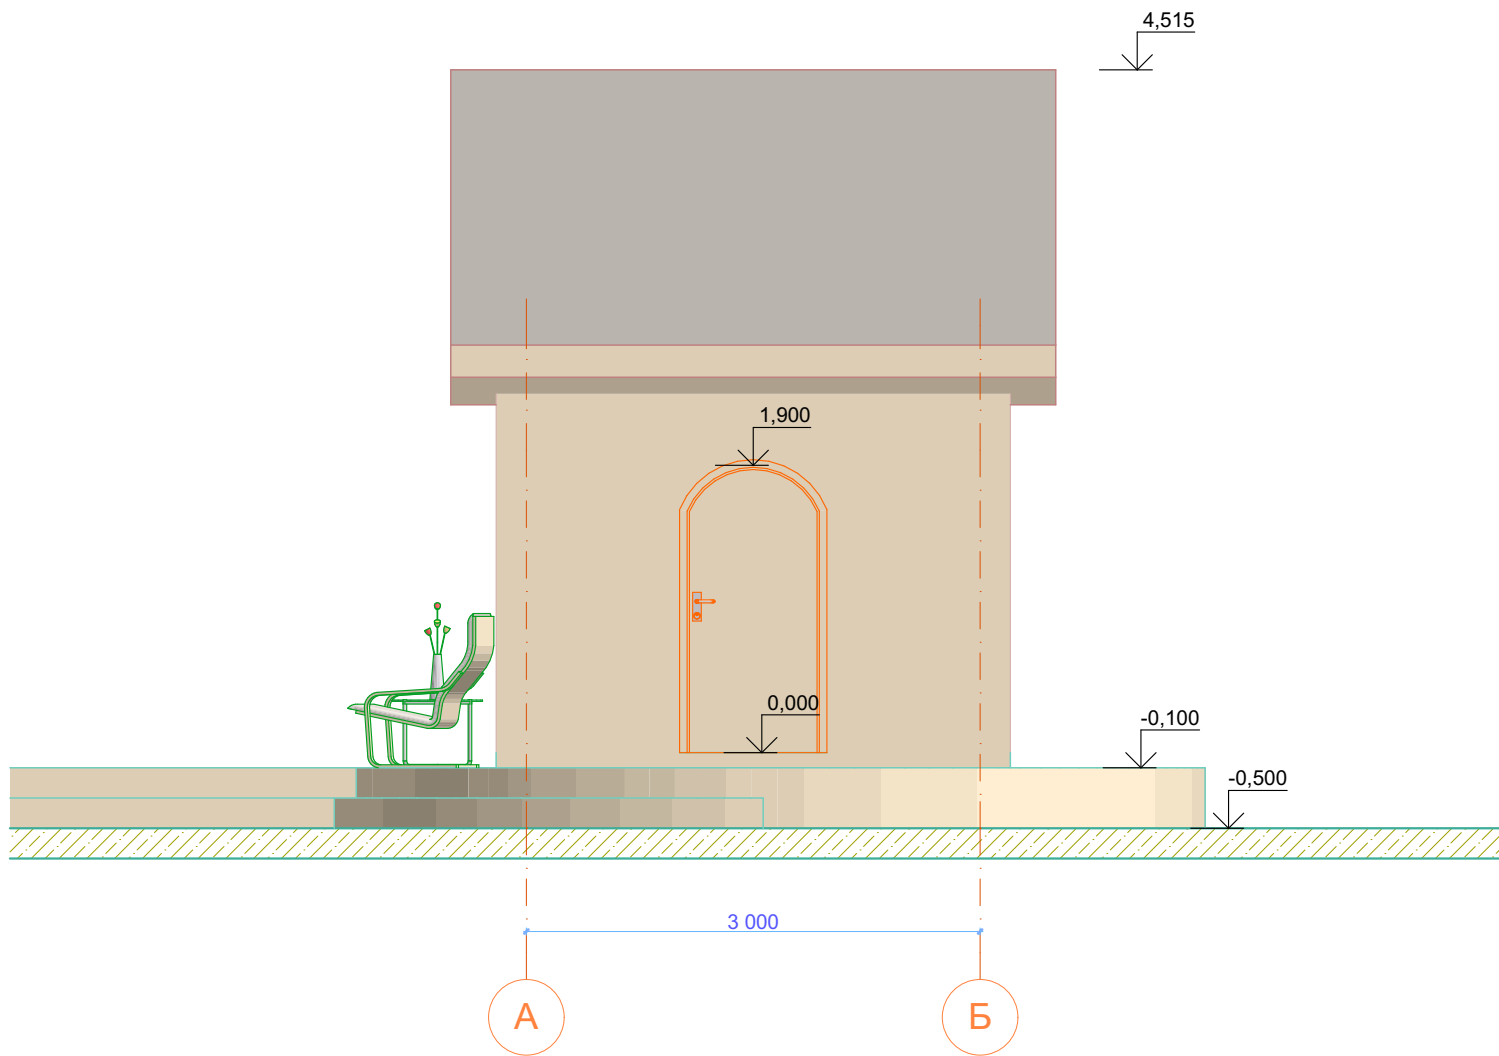


						03-17-АР				
						Домик				
Изм.	Кол.уч.	Лист	№Док.	Подп.	Дата					
ГИП								Стадия	Лист	Листов
Архитектор		Севастьянов						Э	05	
						Фасад 1 М(1:50)				
Н.Контроль										

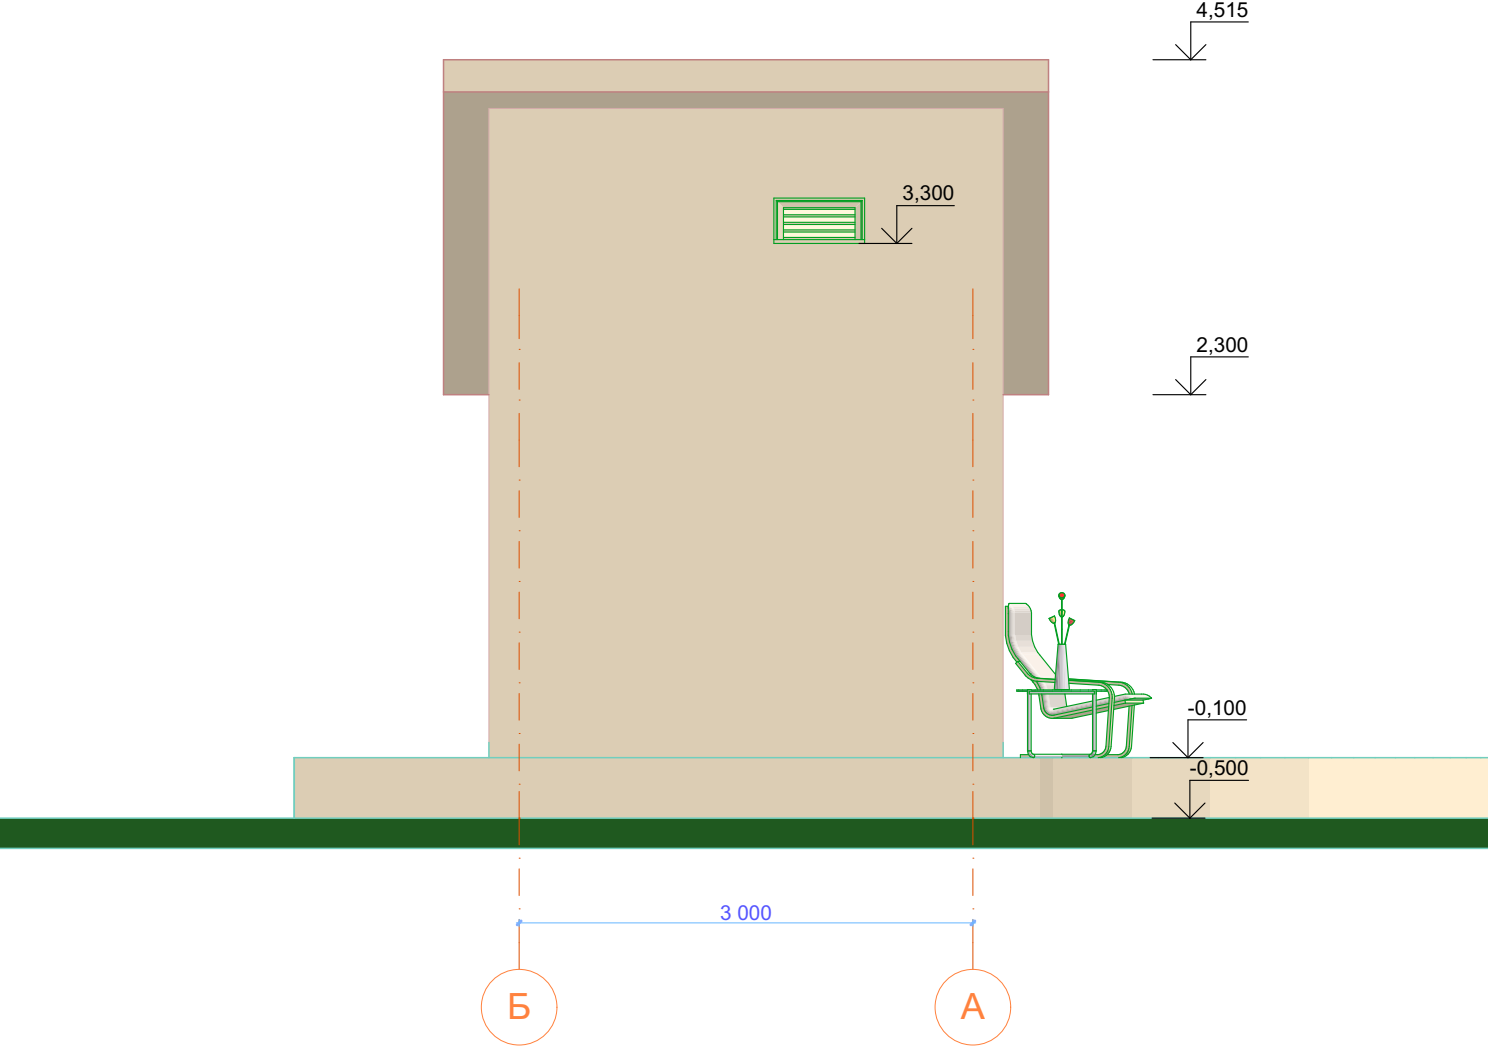


						03-17-AP			
						Домик			
Изм.	Кол.уч.	Лист	№Док.	Подп.	Дата		Стадия	Лист	Листов
ГИП							Э	06	
Архитектор	Севастьянов					Фасад 2 М(1:50)			
Н.Контроль									

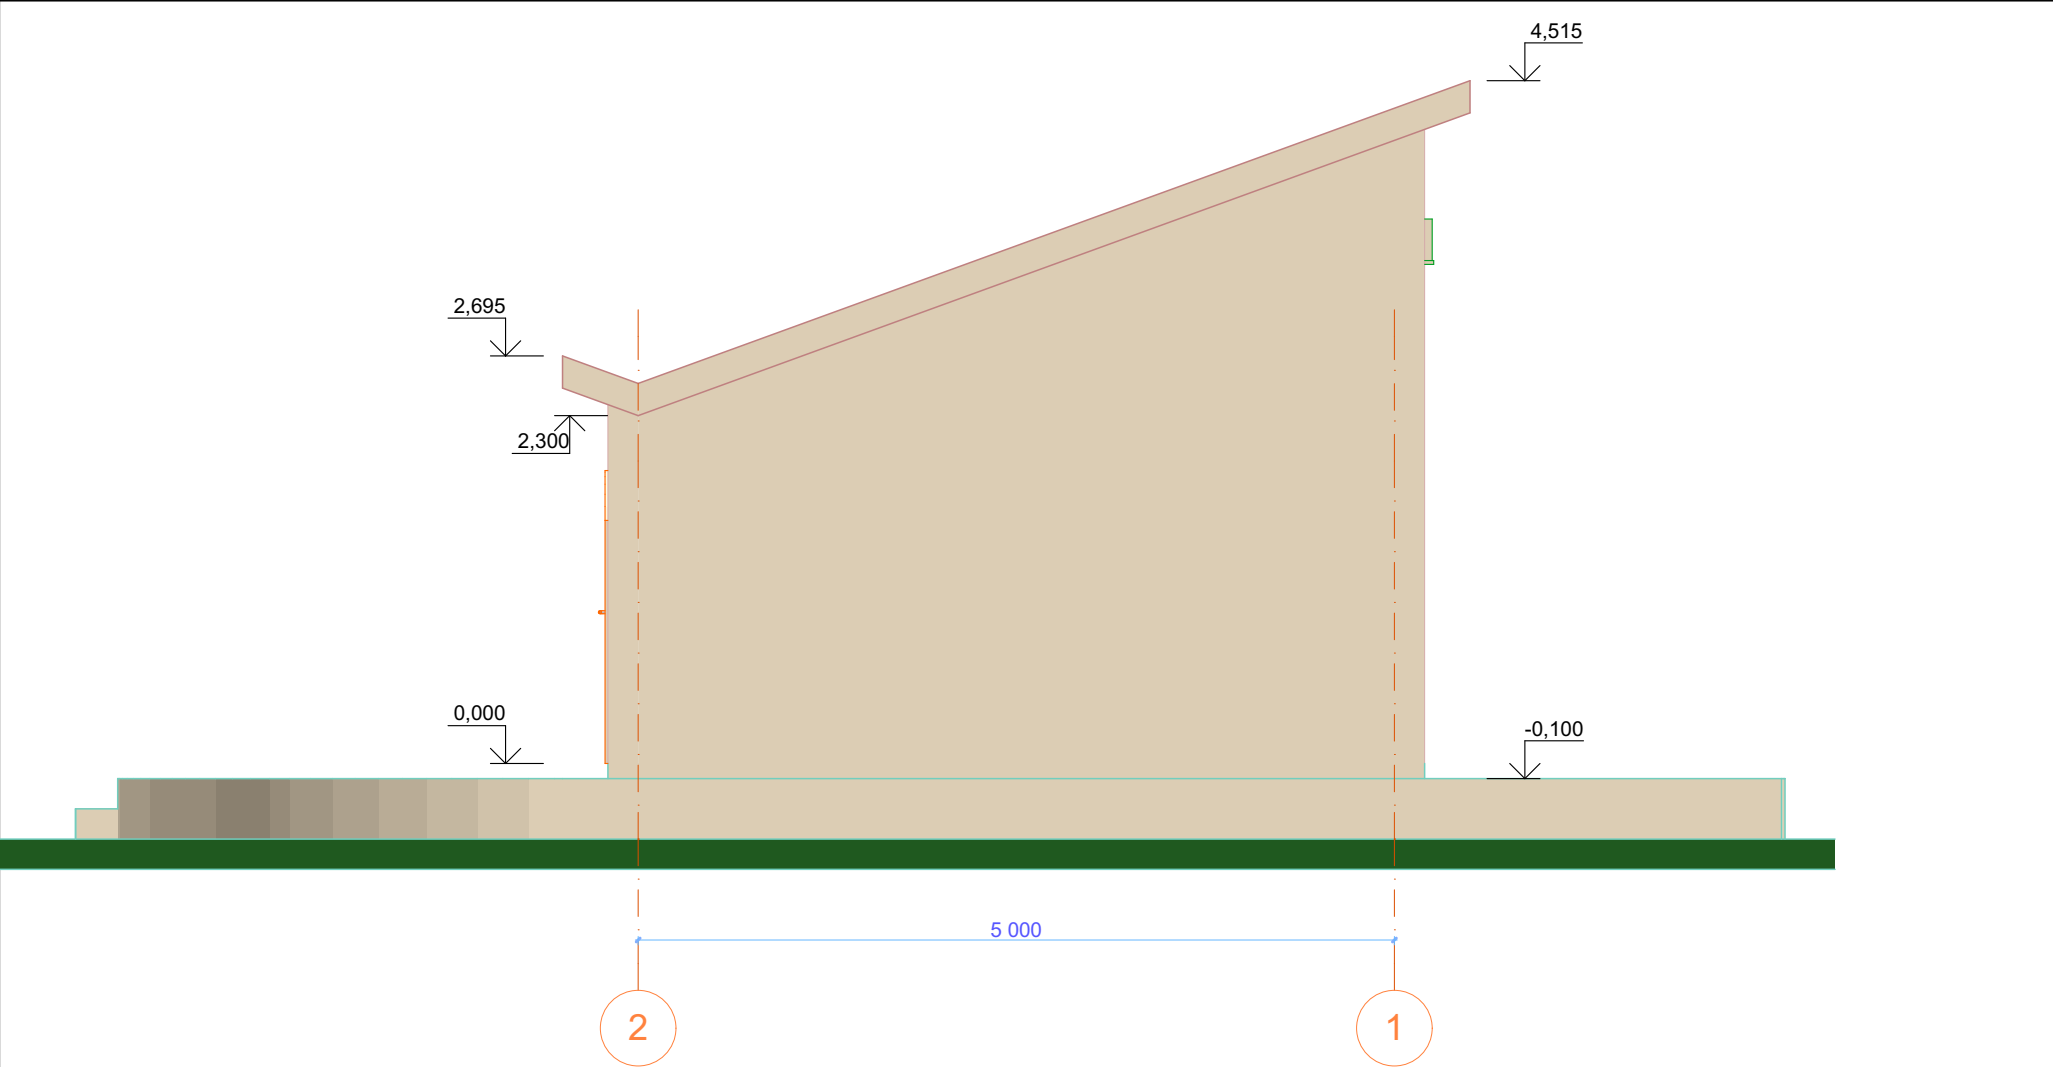


						03-17-AP				
						Домик				
Изм.	Коп.уч.	Лист	№Док.	Подп.	Дата					
ГИП								Стадия	Лист	Листов
Архитектор		Севастьянов						Э	07	
						Фасад 3 М(1:50)				
Н.Контроль										

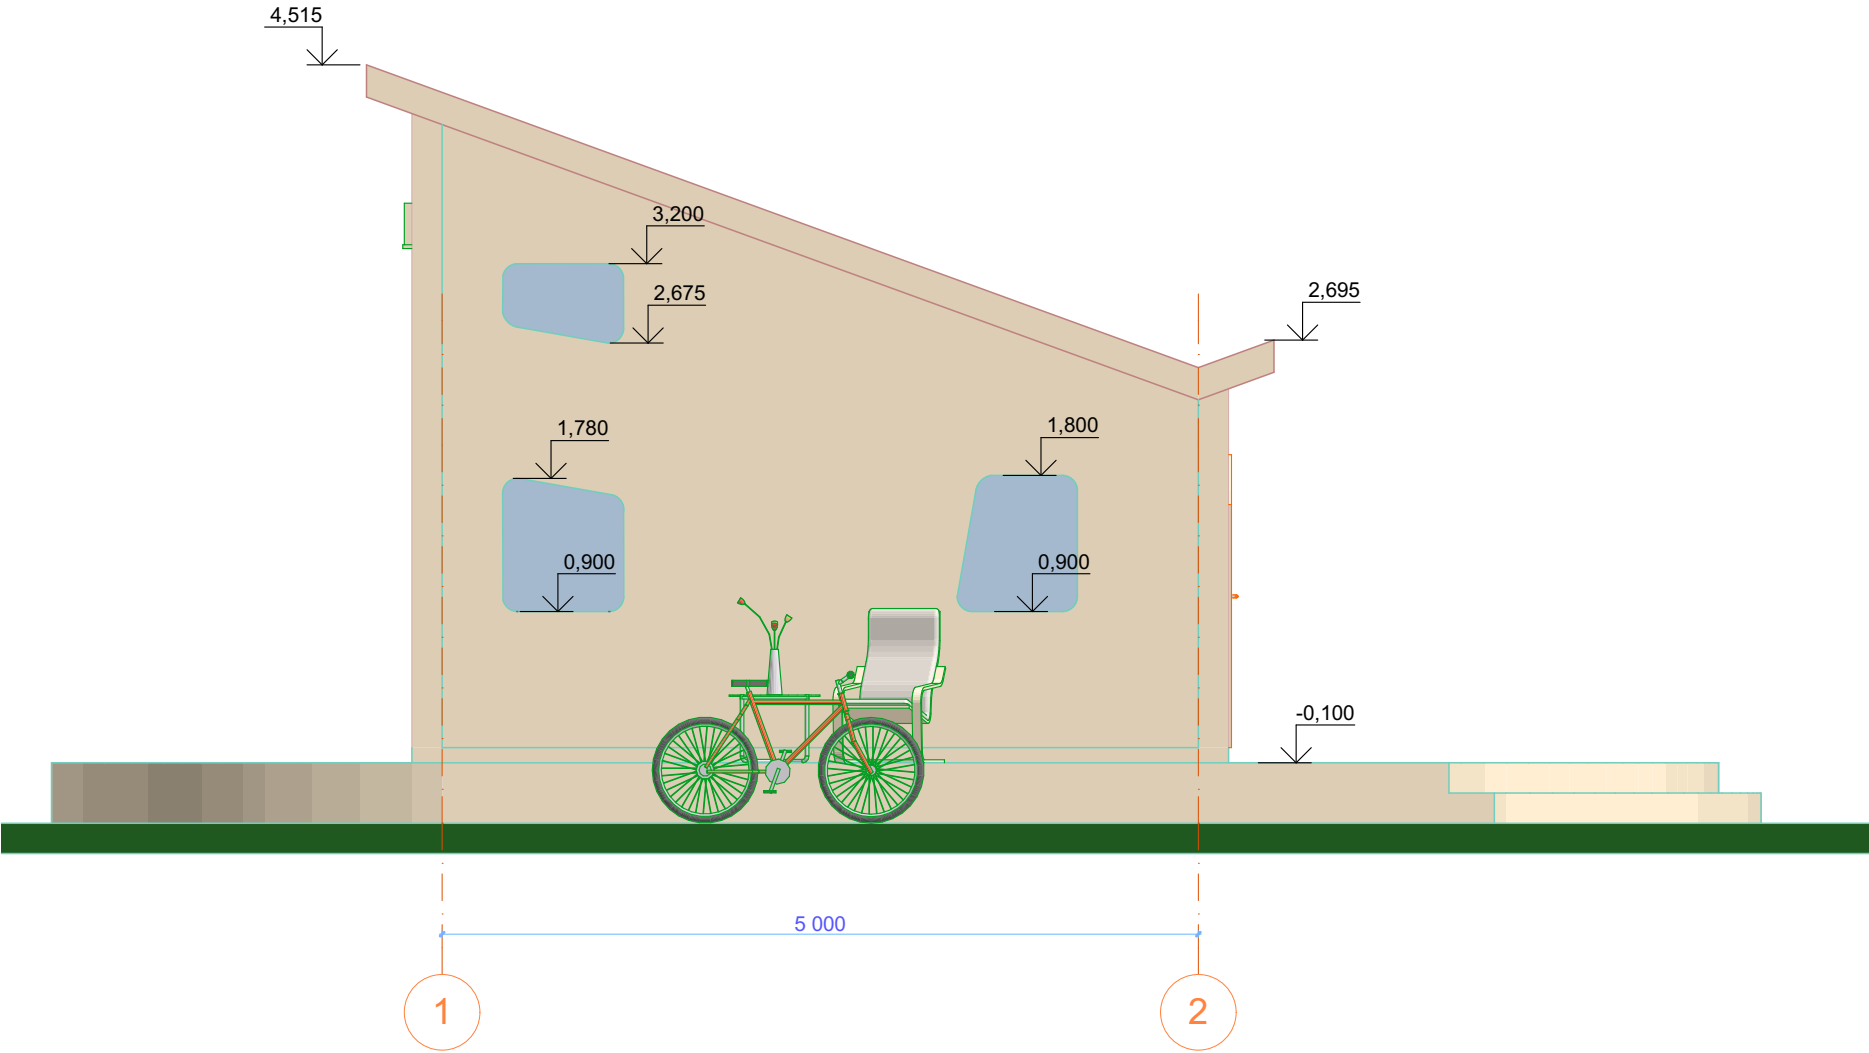


						03-17-AP			
						Домик			
Изм.	Коп.уч.	Лист	№Док.	Подп.	Дата				
ГИП							Стадия	Лист	Листов
Архитектор		Севастьянов					Э	08	
						Фасад 4 М(1:50)			
Н.Контроль									

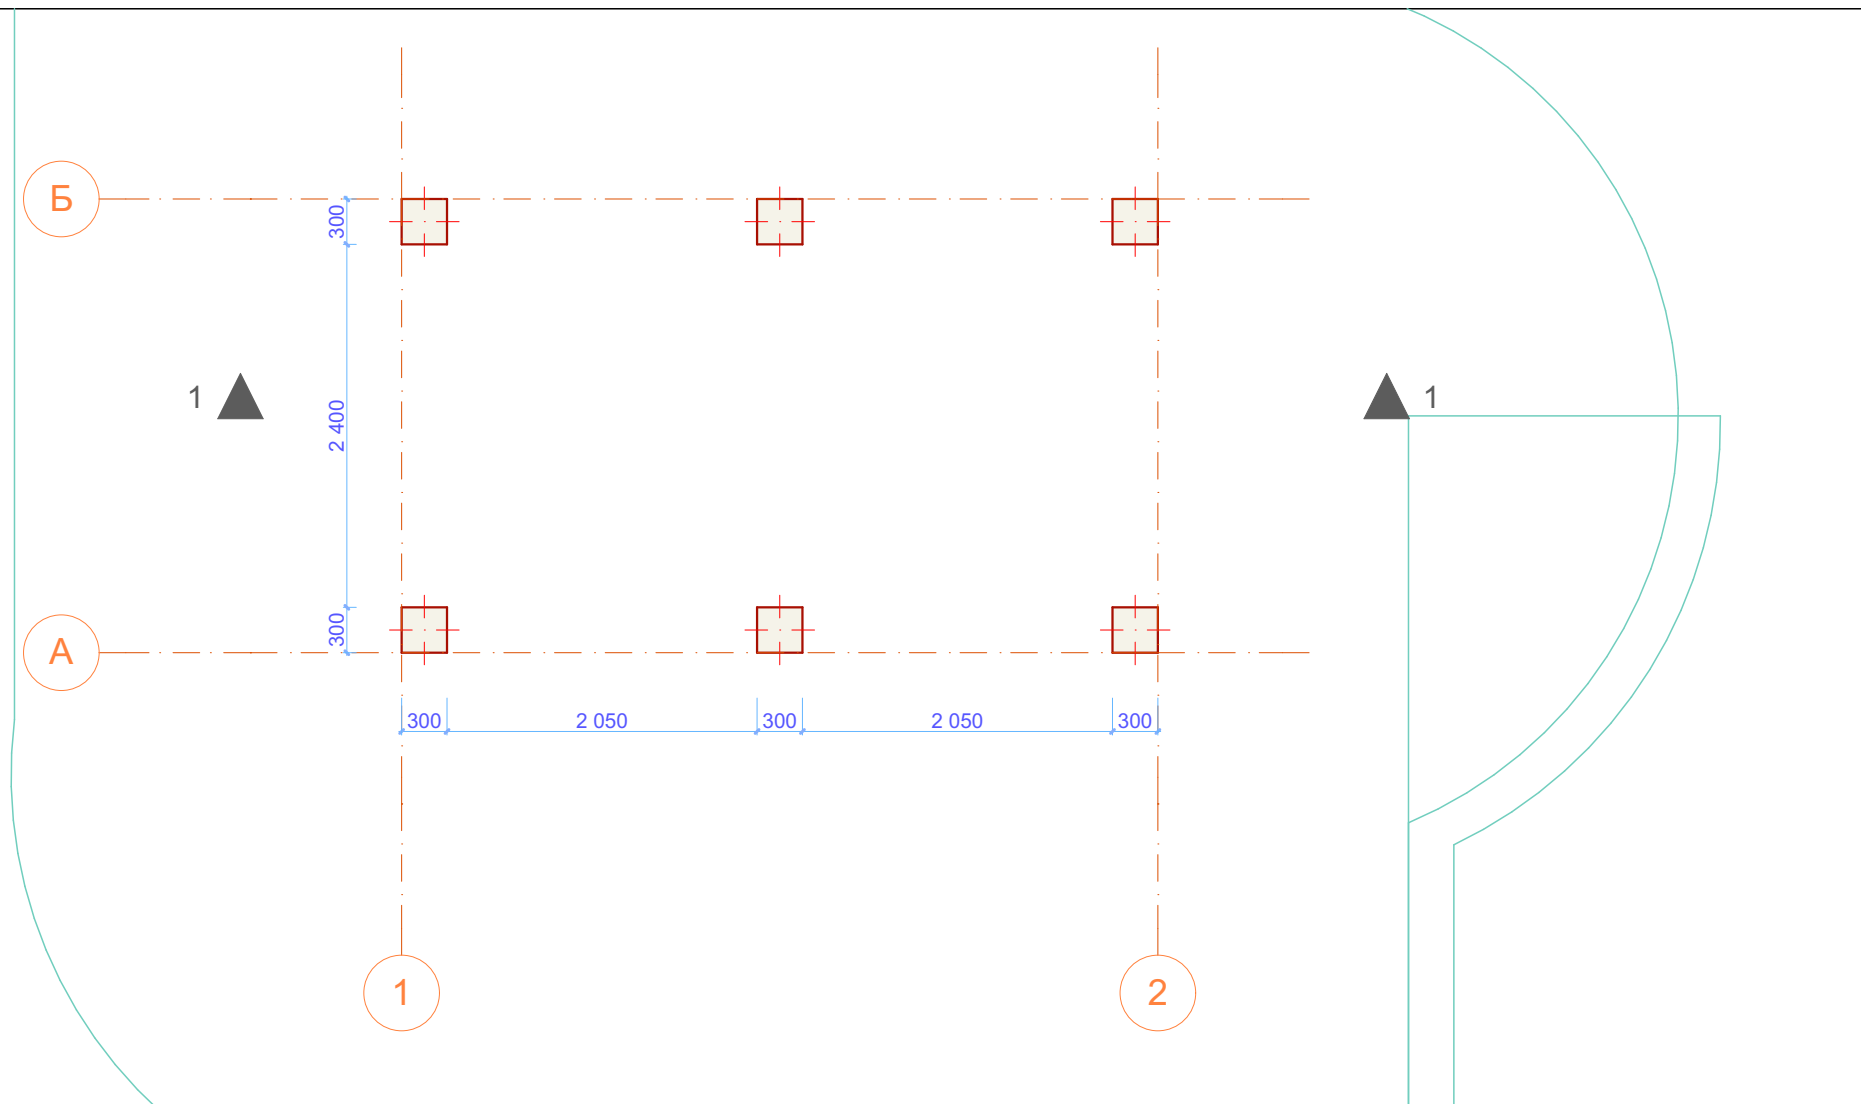


						03-17-AP			
						Домик			
Изм.	Кол.уч.	Лист	№Док.	Подп.	Дата		Стадия	Лист	Листов
ГИП							Э	09	
Архитектор		Севастьянов							
						План фундамента М(1:50)			
Н.Контроль									

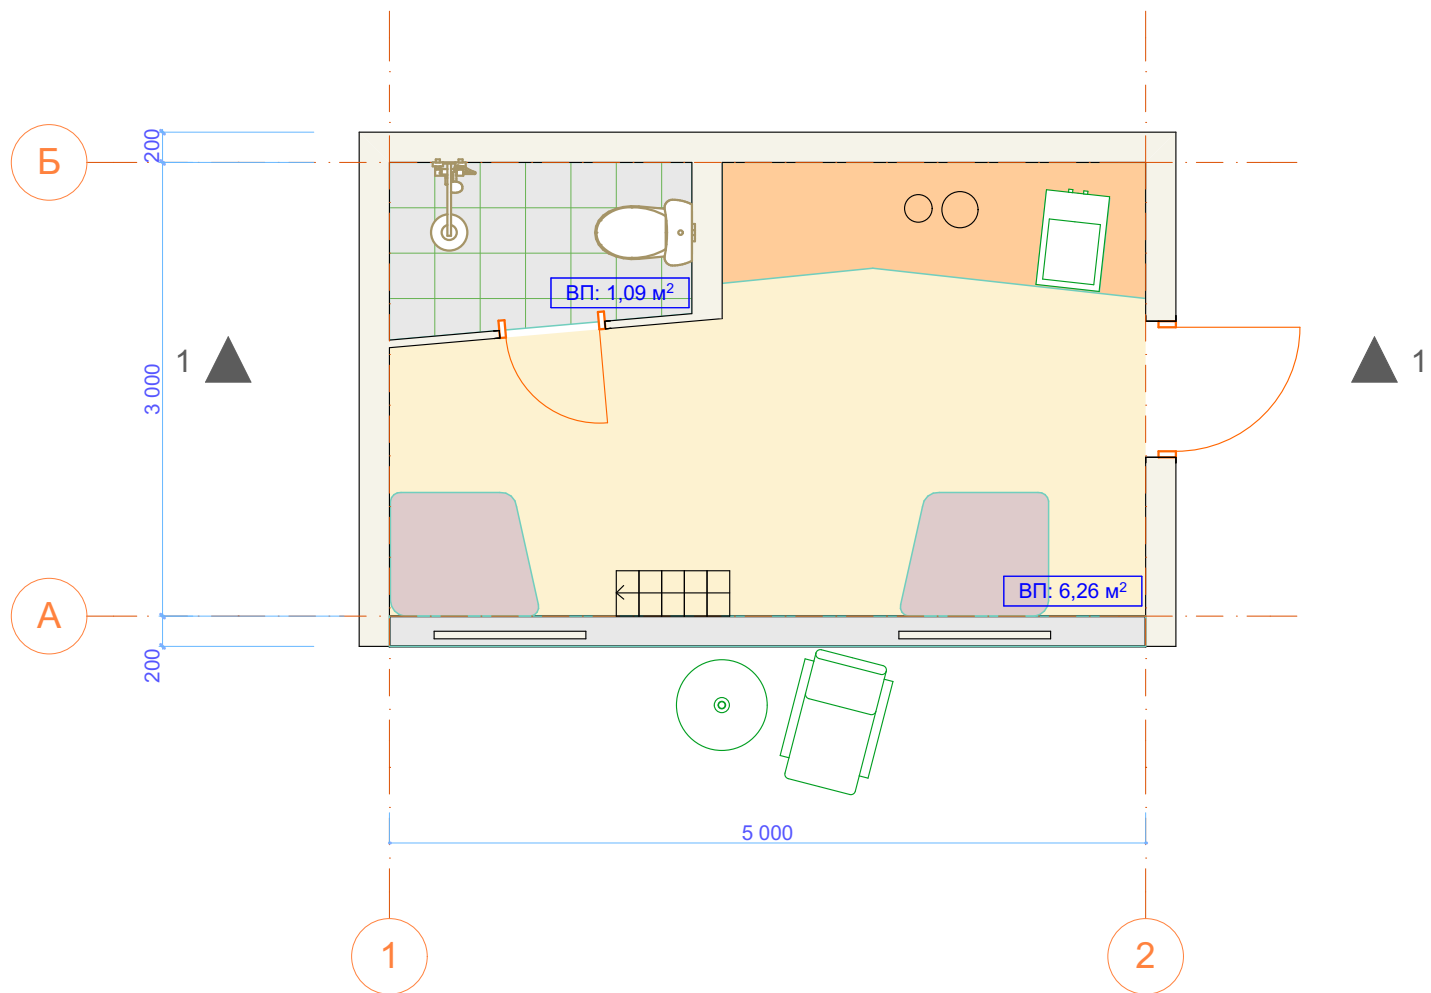

						03-17-AP			
						Домик			
Изм.	Кол.уч.	Лист	№Док.	Подп.	Дата		Стадия	Лист	Листов
ГИП							Э	10	
Архитектор	Севастьянов					План 1 этажа М(1:50)			
Н.Контроль									

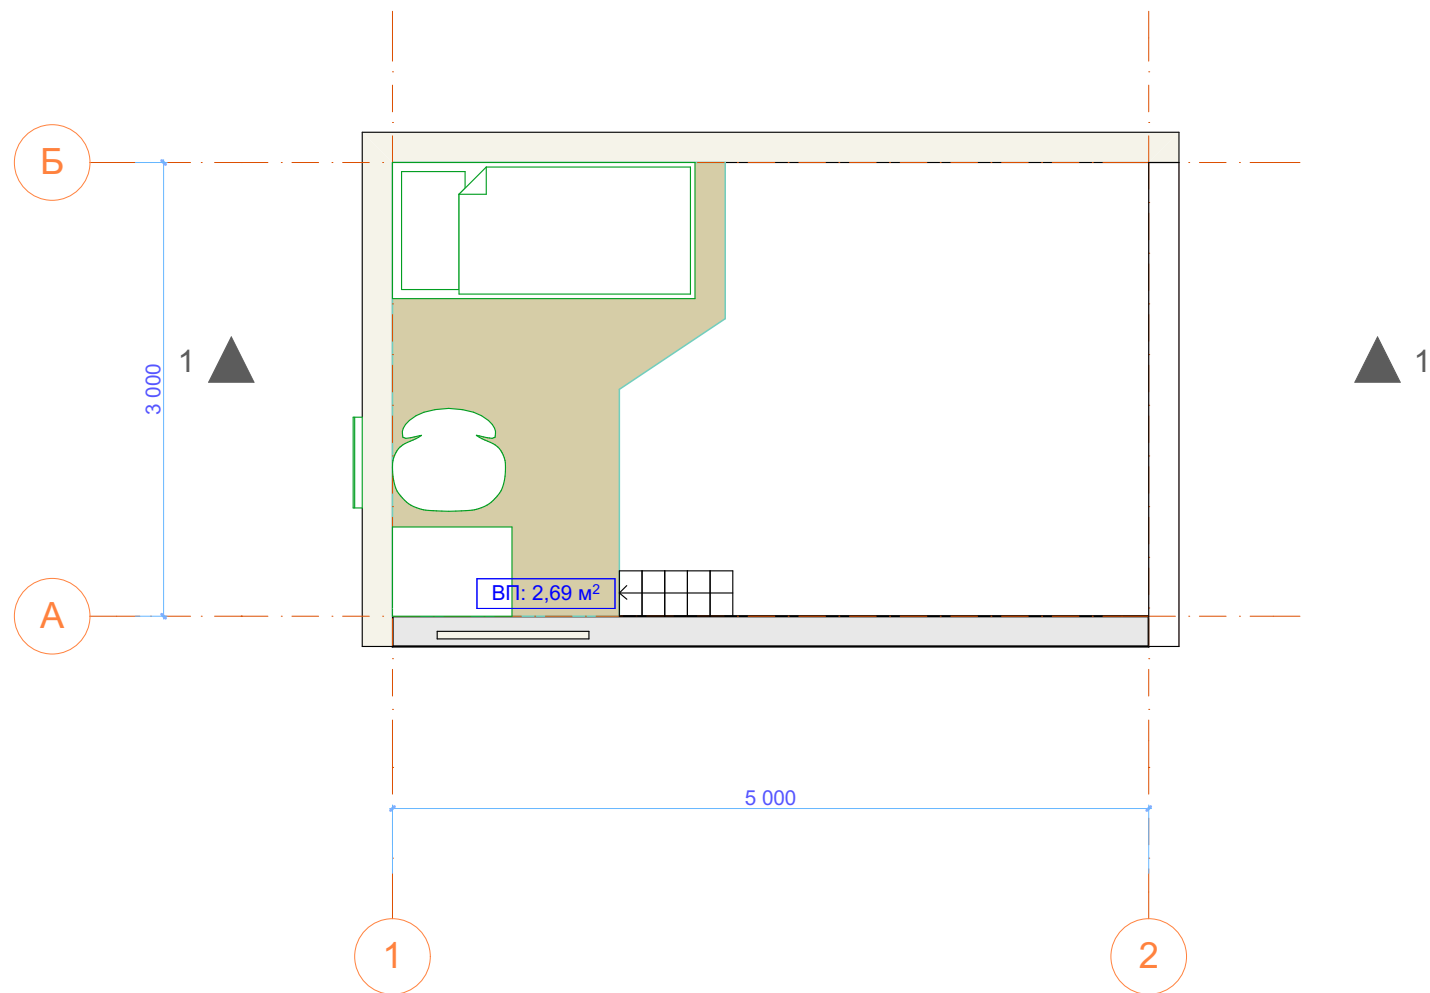

						03-17-AP			
						Домик			
Изм.	Кол.уч.	Лист	№Док.	Подп.	Дата				
ГИП							Стадия	Лист	Листов
Архитектор		Севастьянов					Э	11	
						План 2 этажа М(1:50)			
Н.Контроль									

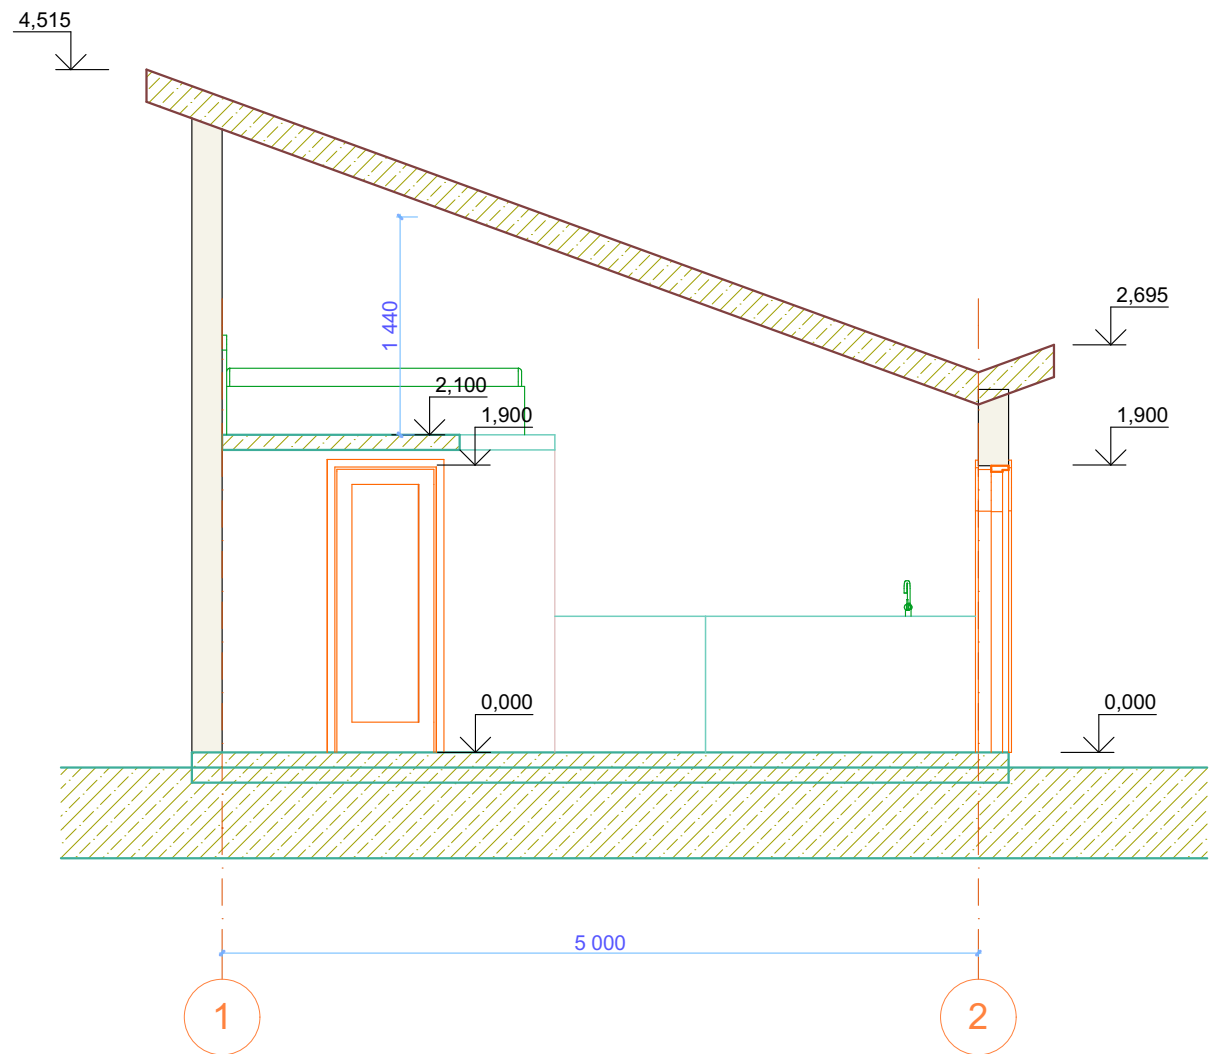

						03-17-AP			
						Домик			
Изм.	Кол.уч.	Лист	№Док.	Подп.	Дата		Стадия	Лист	Листов
ГИП							Э	12	
Архитектор	Севастьянов					Разрез 1-1 М(1:50)			
Н.Контроль									