


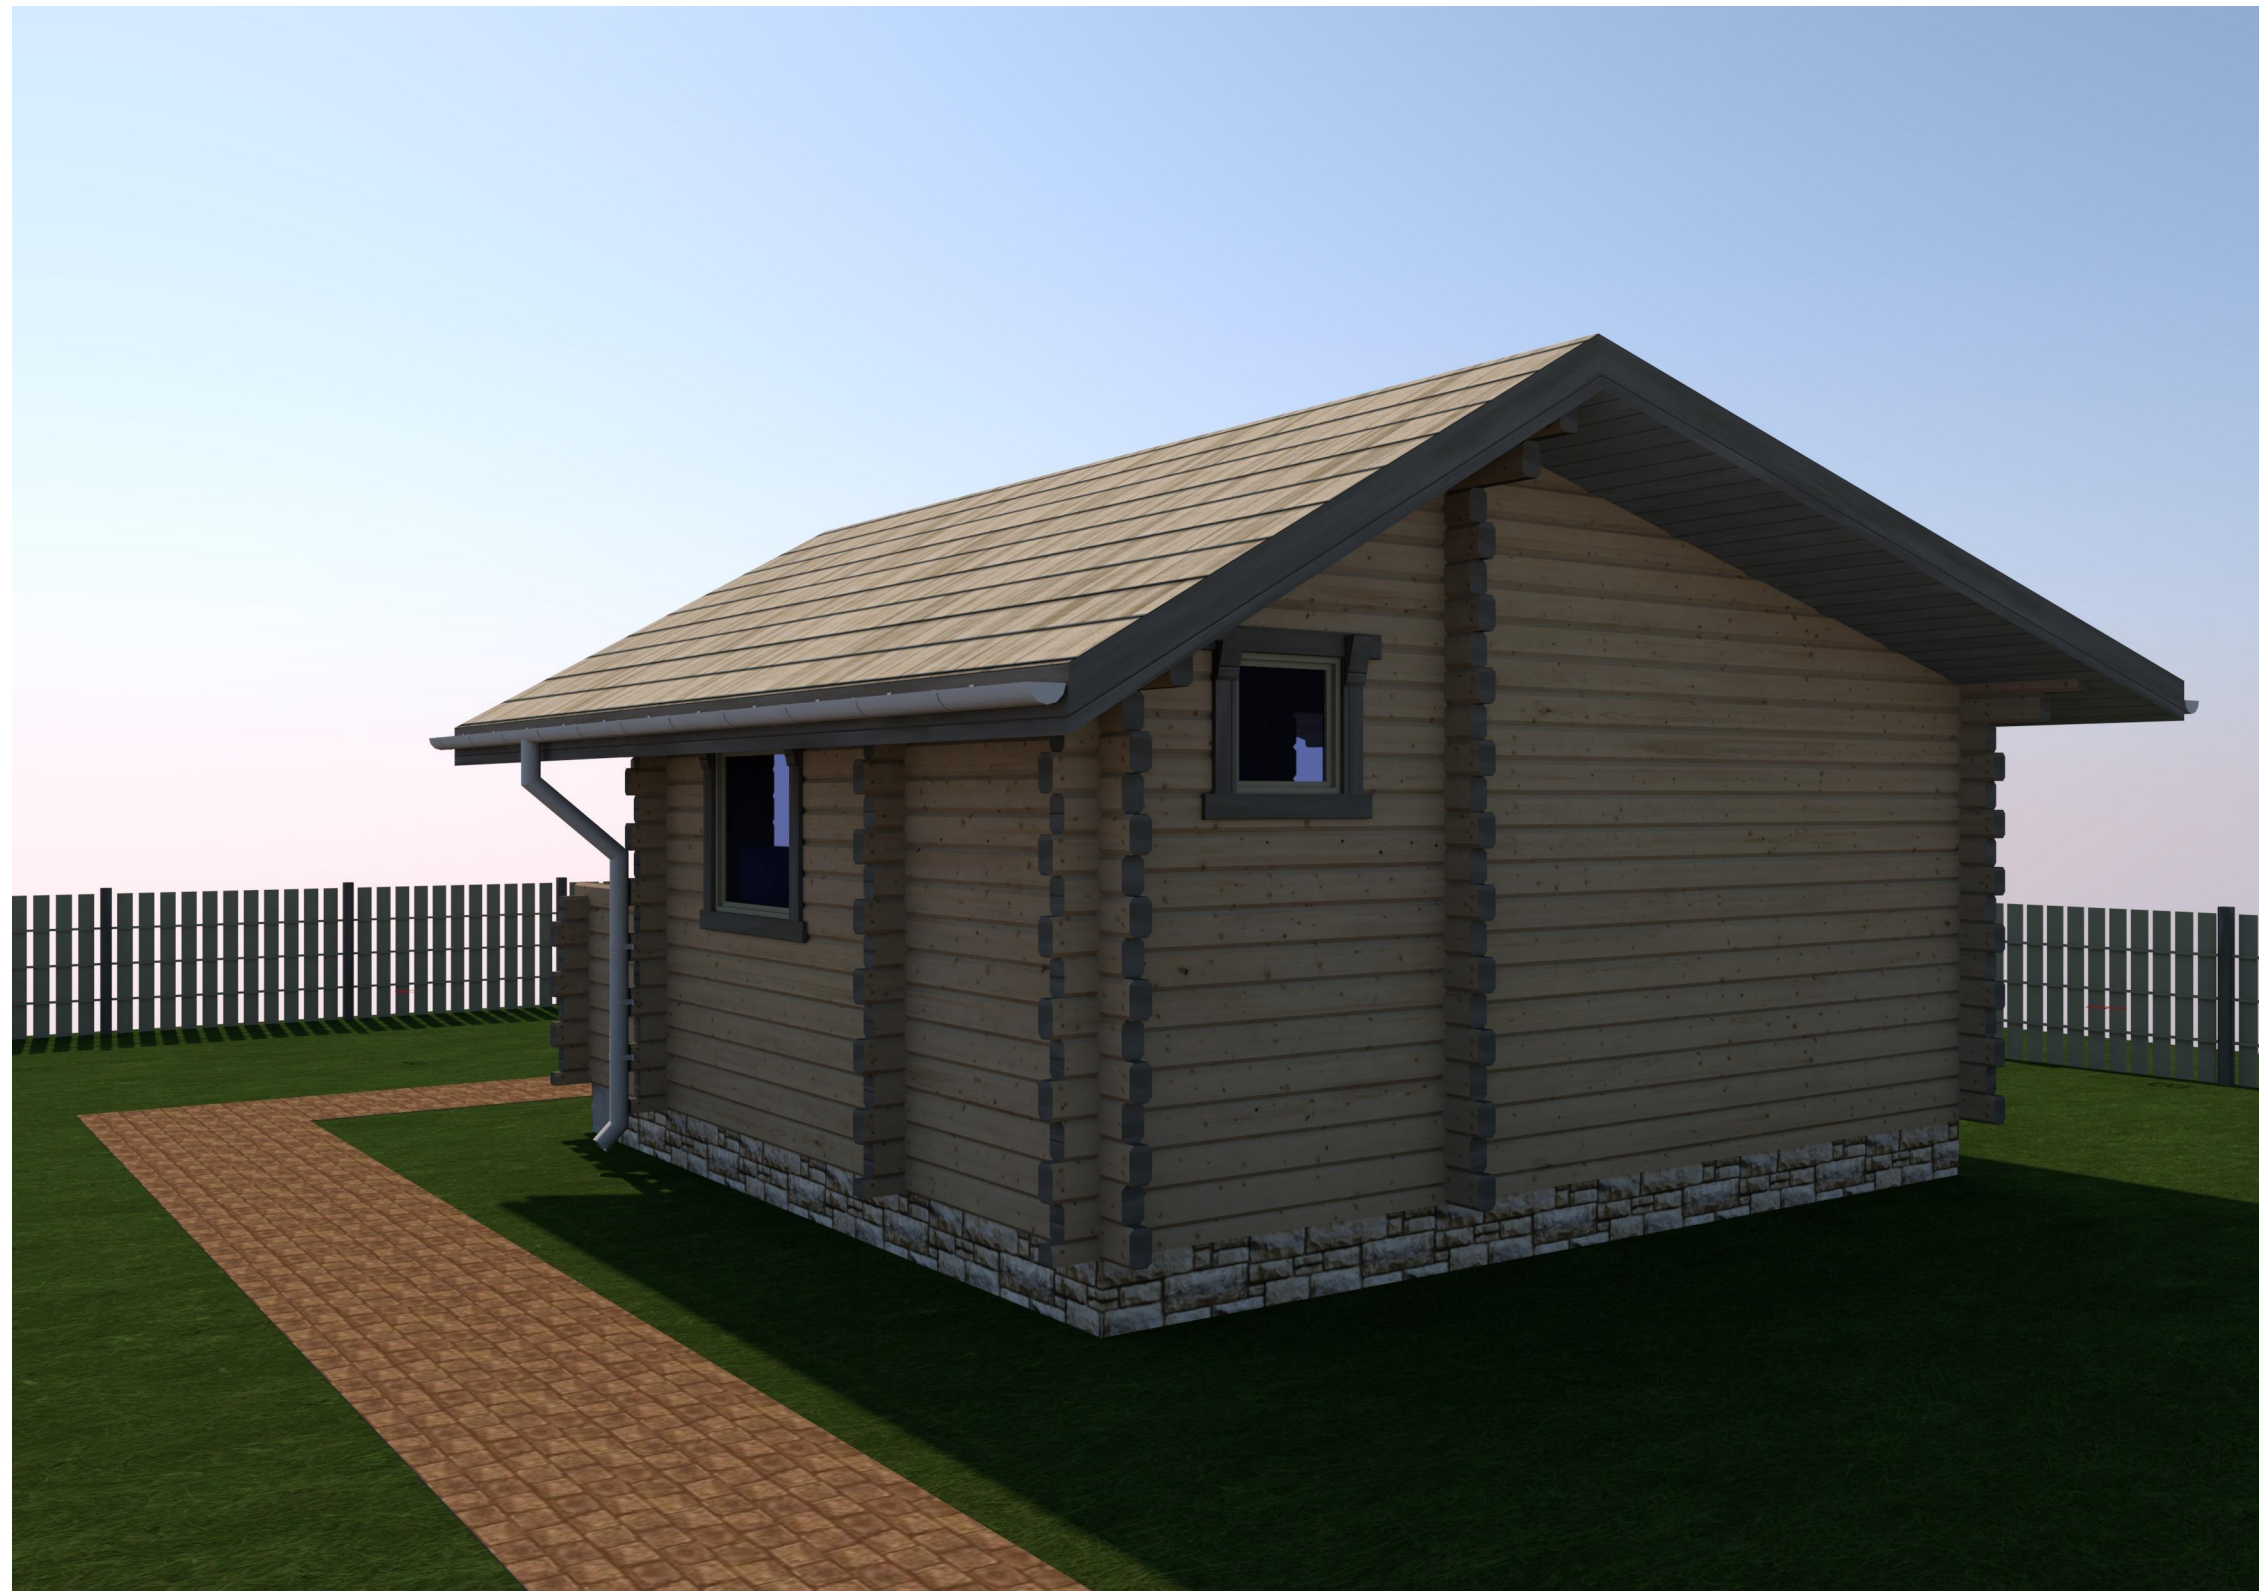

						01-01-AP			
						Летний домик			
Изм.	Коп.уч.	Лист	№Док.	Подп.	Дата		Стадия	Лист	Листов
ГИП							Э	01	
Архитектор	Севастьянов								
Н.Контроль						Вид 1			



						01-01-AP		
						Летний домик		
Изм.	Коп.уч.	Лист	№Док.	Подп.	Дата	Стадия	Лист	Листов
ГИП								
Архитектор	Севастьянов					Э	02	
						Вид 2		
Н.Контроль								




						01-01-AP		
						Летний домик		
Изм.	Кол.уч.	Лист	№Док.	Подп.	Дата	Стадия	Лист	Листов
ГИП								
Архитектор		Севастьянов				Вид 3		
Н.Контроль								




						01-01-AP		
						Летний домик		
Изм.	Коп.уч.	Лист	№Док.	Подп.	Дата	Стадия	Лист	Листов
ГИП								
Архитектор		Севастьянов				Вид 4		
Н.Контроль								

-

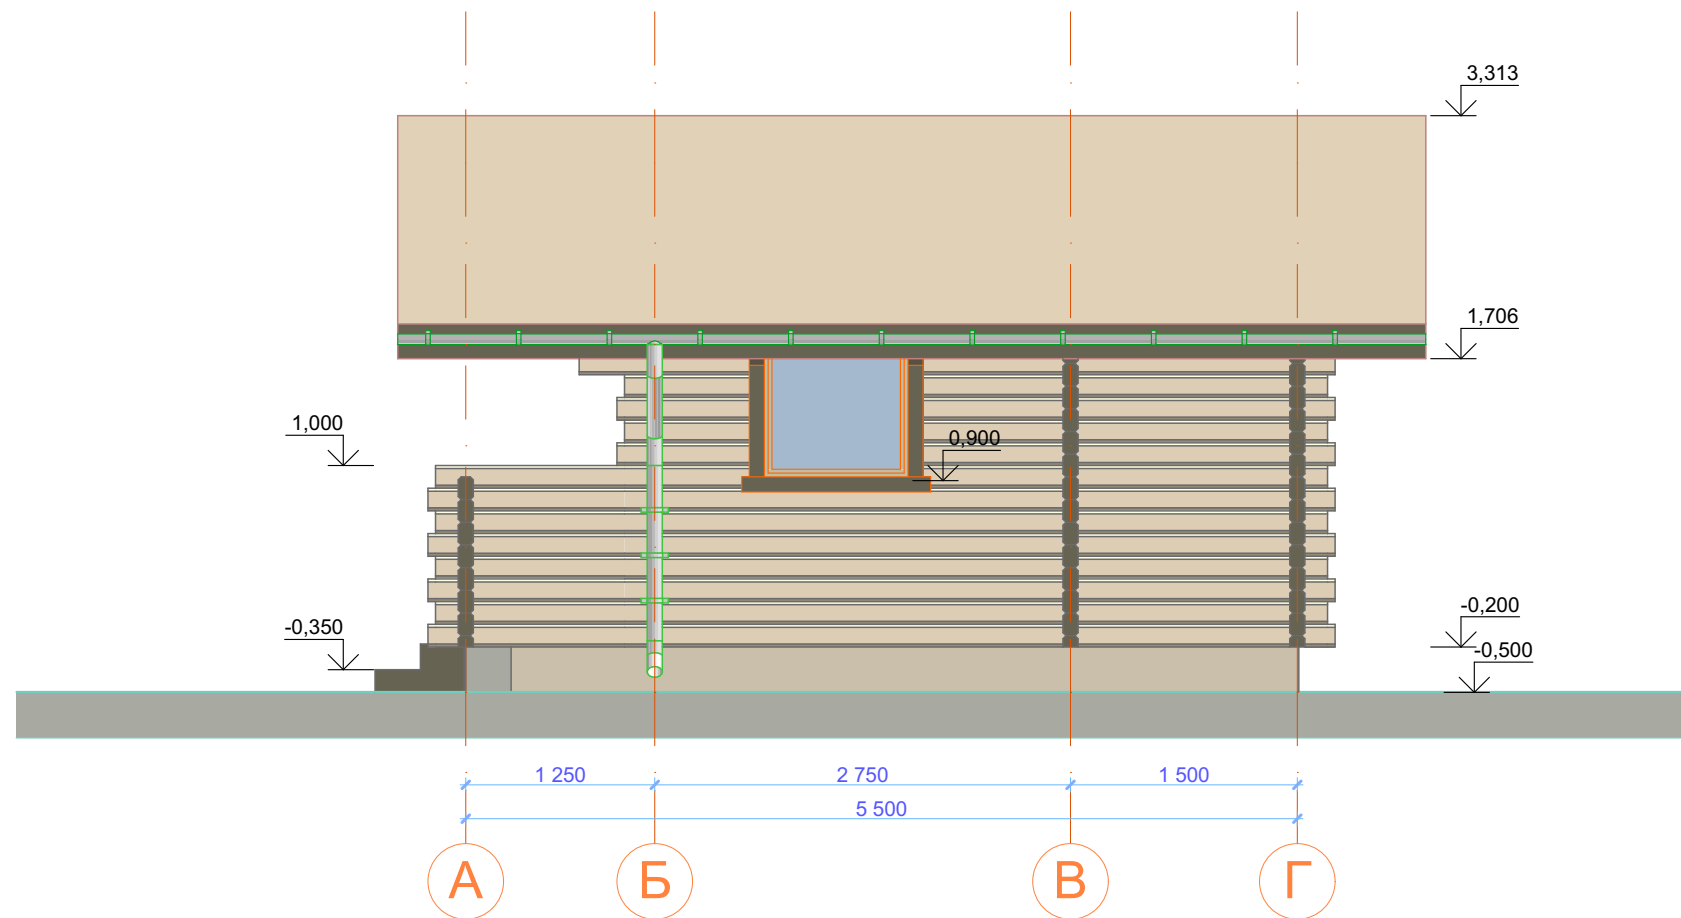

						01-01-AP		
						Летний домик		
Изм.	Коп.уч.	Лист	№Док.	Подп.	Дата	Стадия	Лист	Листов
ГИП						Э	05	
Архитектор	Севастьянов							
Н.Контроль						Фасад 1		


Западный Фасад
1:50

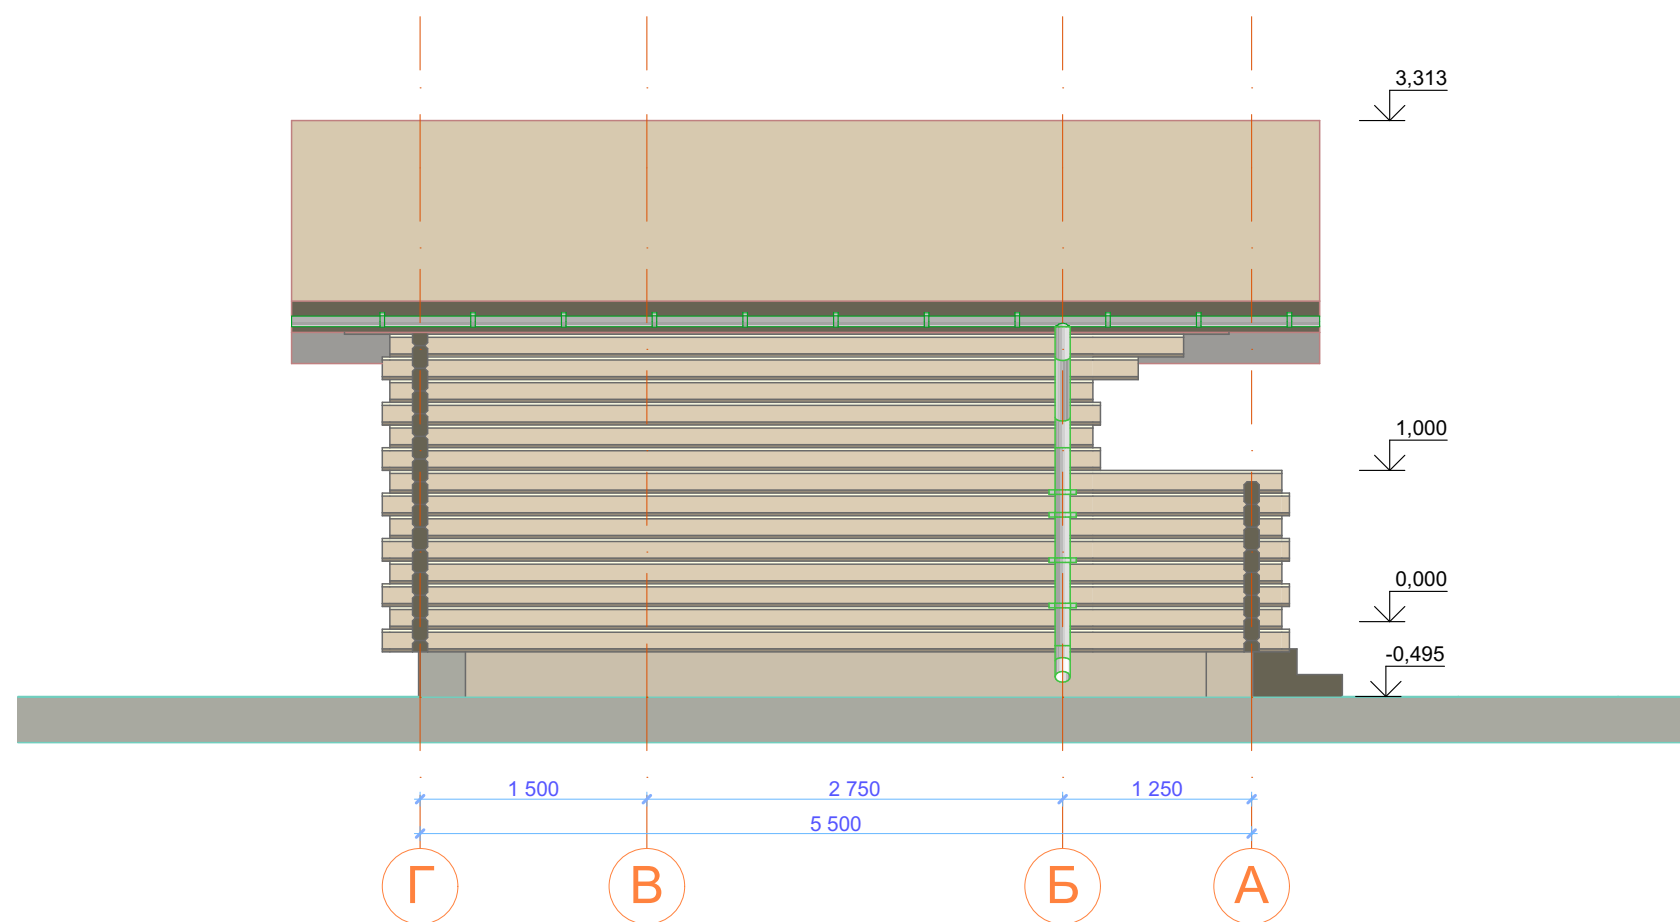

						01-01-AP		
						Летний домик		
Изм.	Коп.уч.	Лист	№Док.	Подп.	Дата	Стадия	Лист	Листов
ГИП						Э	06	
Архитектор	Севастьянов							
						Фасад 2		
Н.Контроль								

-


Северный Фасад
1:50

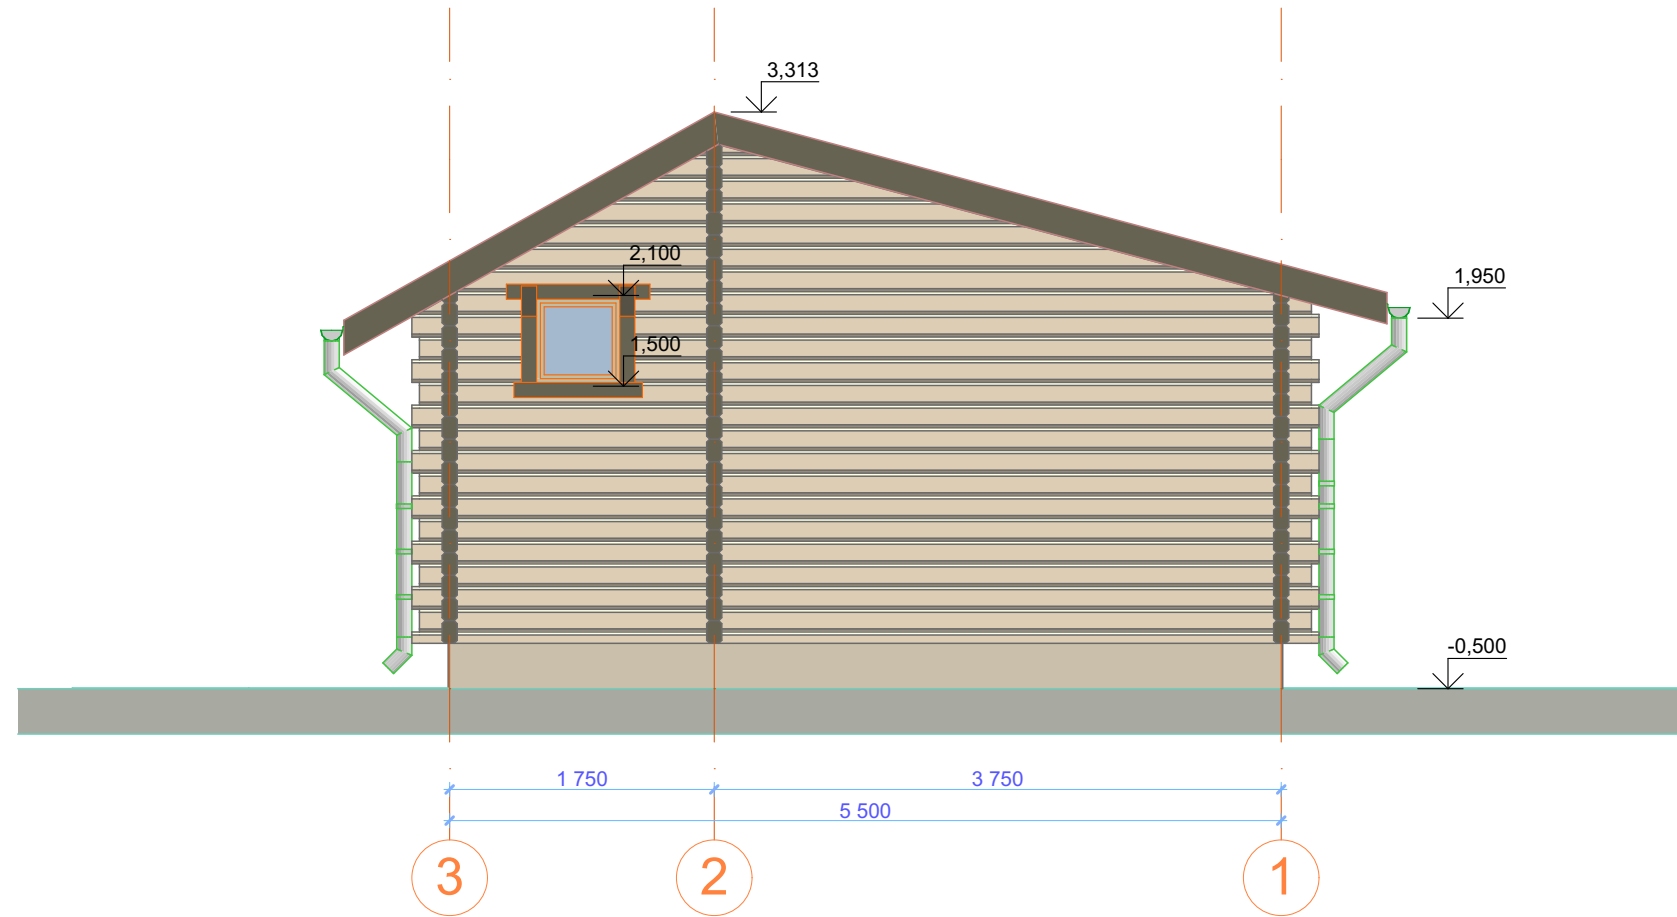


						01-01-AP		
						Летний домик		
Изм.	Коп.уч.	Лист	№Док.	Подп.	Дата	Стадия	Лист	Листов
ГИП						Э	07	
Архитектор		Севастьянов						
Н.Контроль						Фасад 3		

-

Южный Фасад
1:50

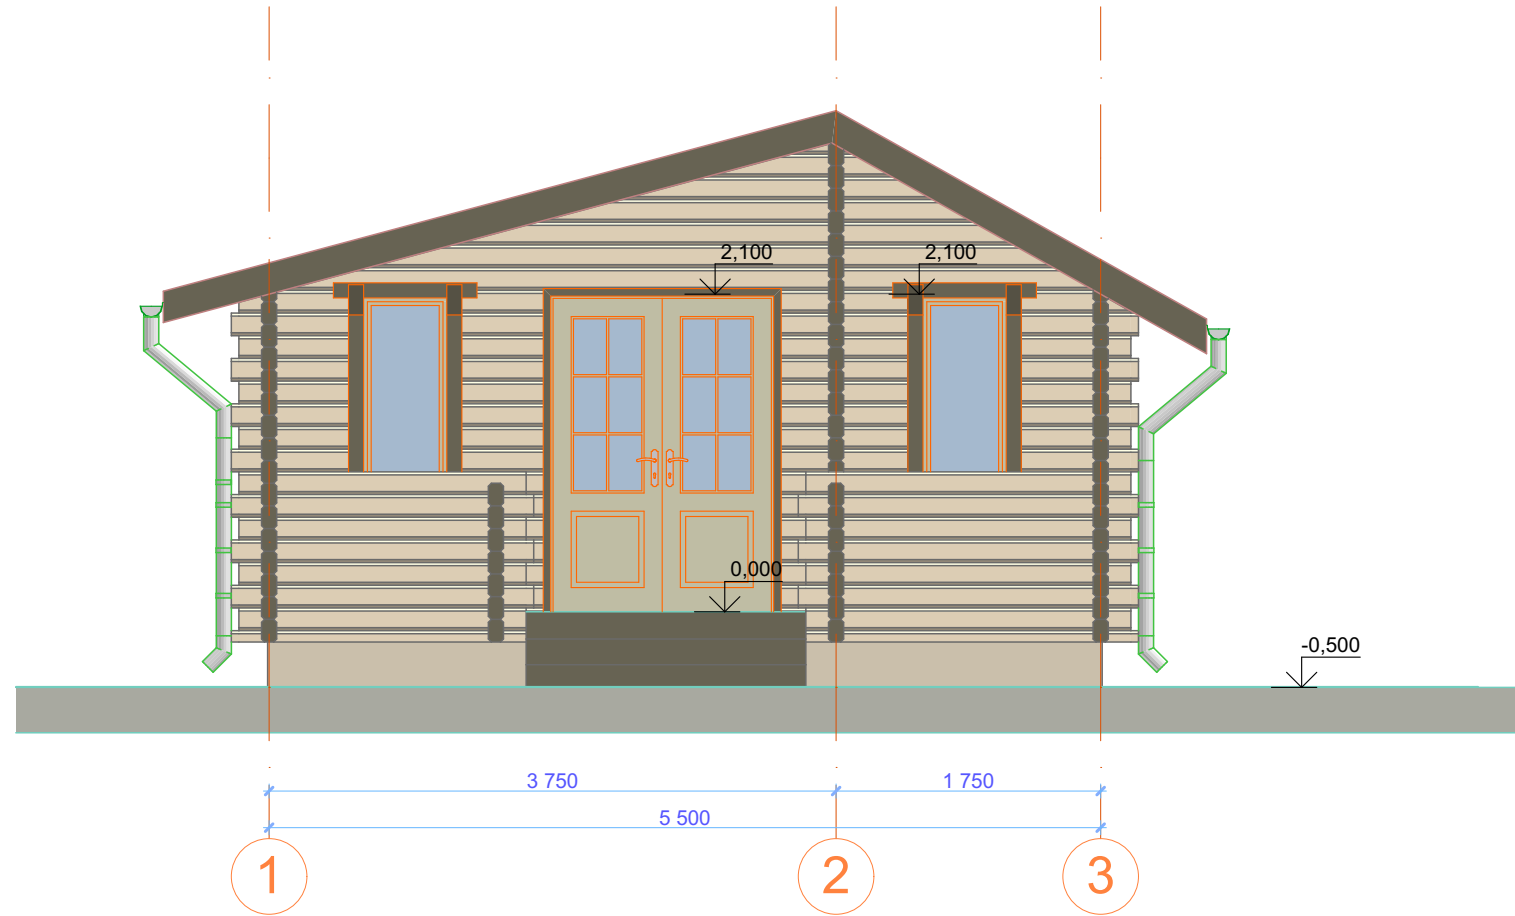


						01-01-AP		
						Летний домик		
Изм.	Коп.уч.	Лист	№Док.	Подп.	Дата	Стадия	Лист	Листов
ГИП						Э	08	
Архитектор	Севастьянов							
						Фасад 4		
Н.Контроль								

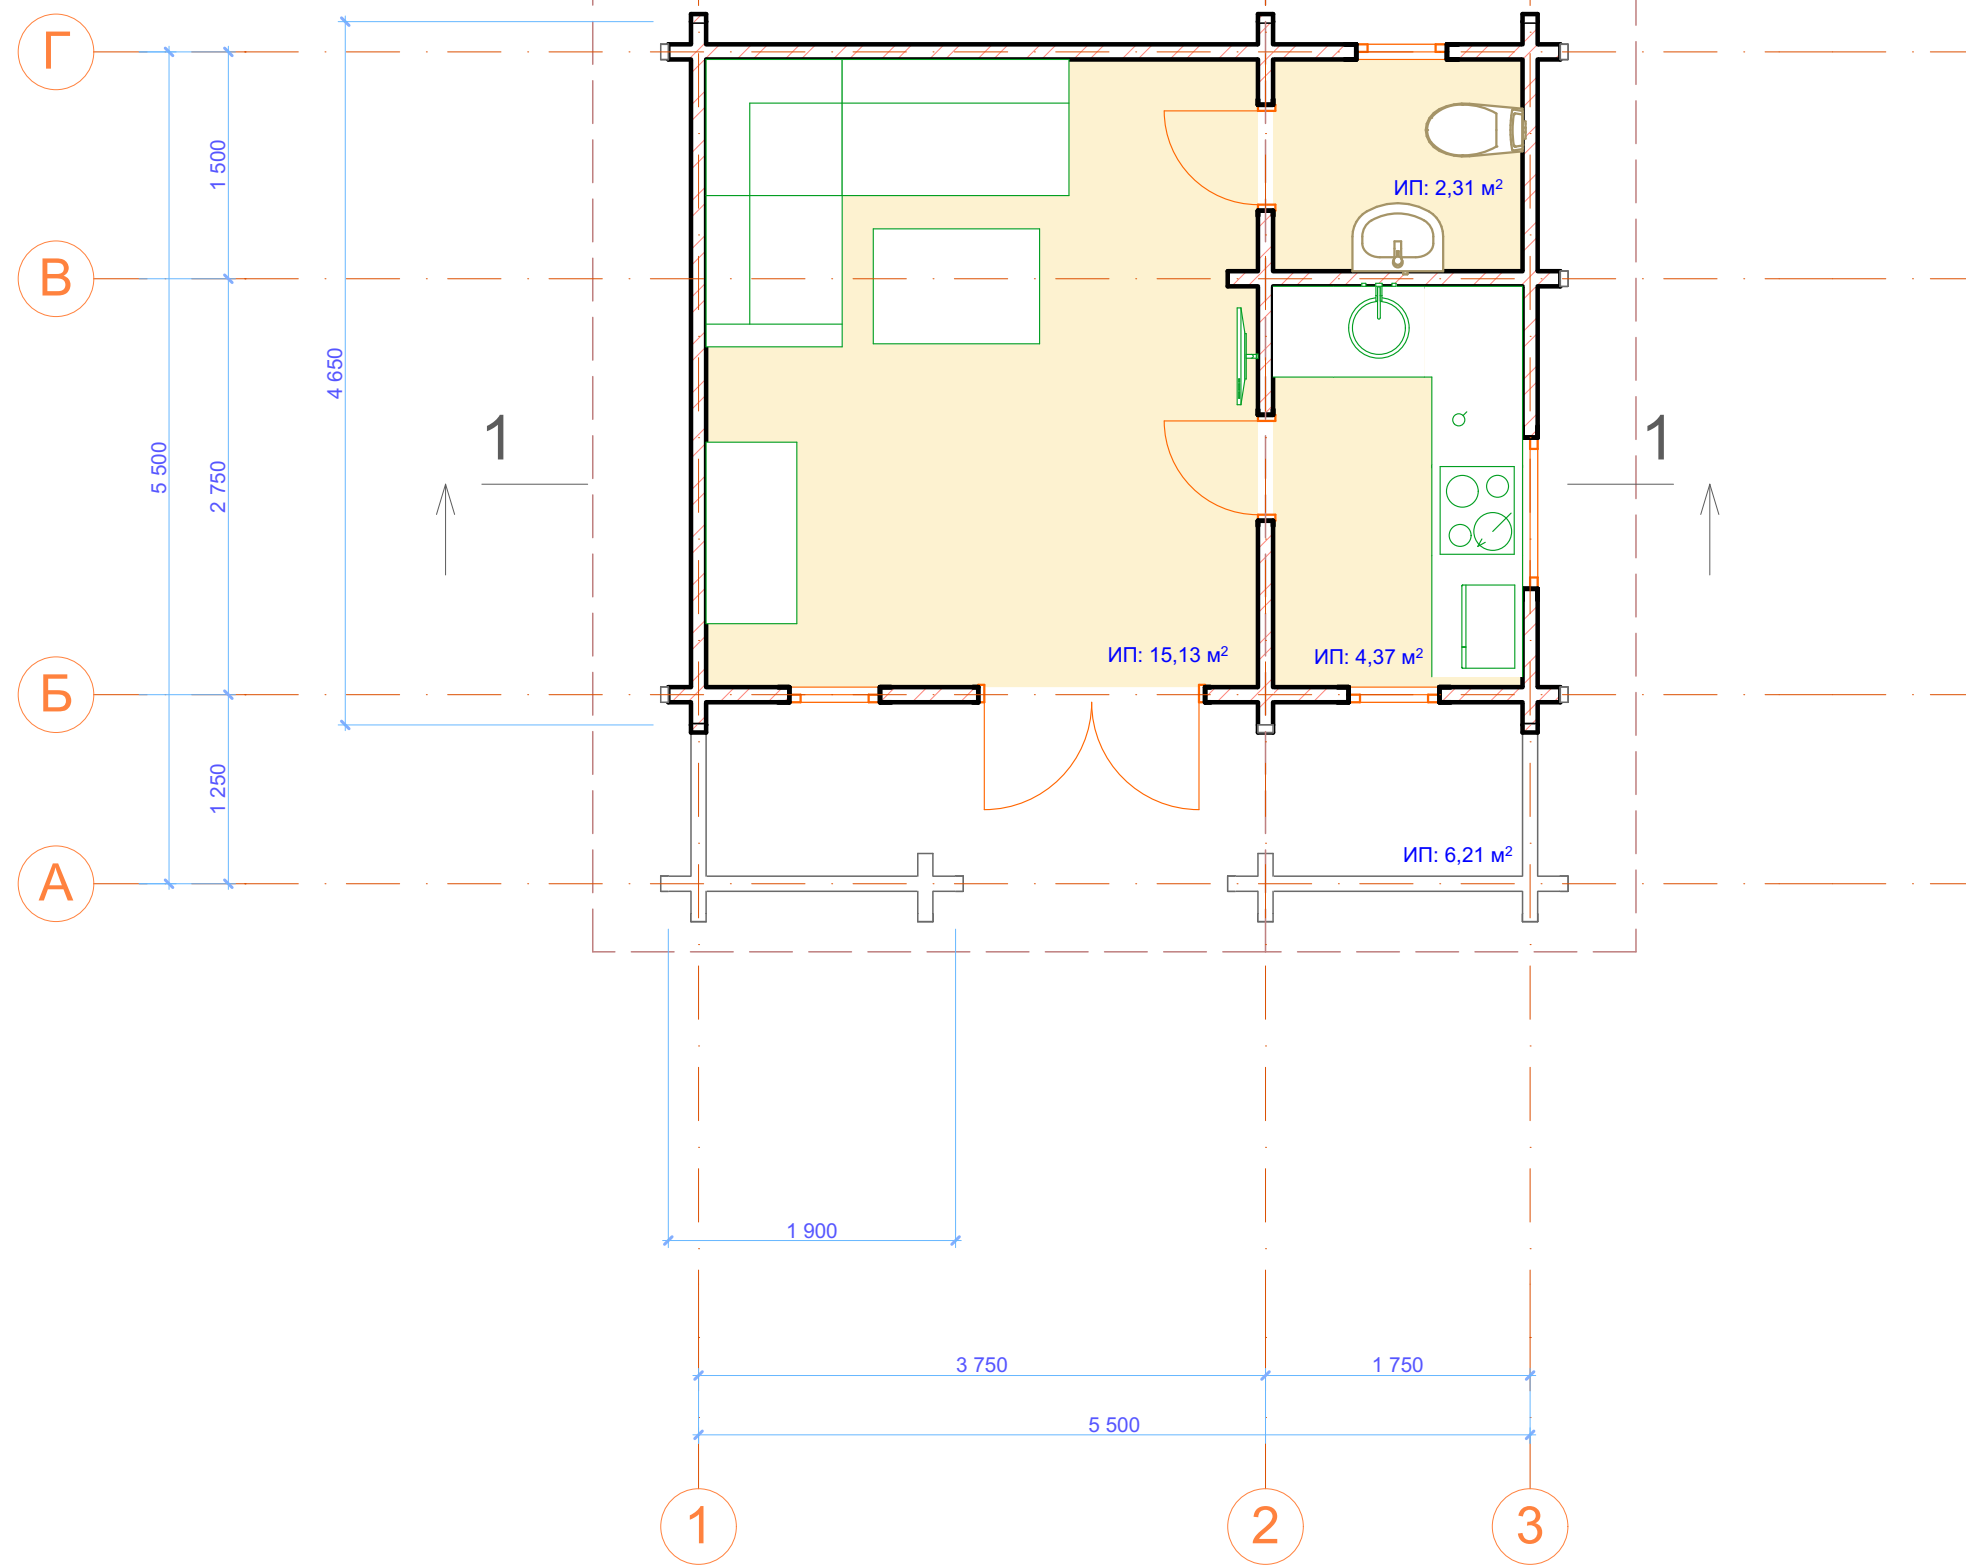

						01-01-AP		
						Летний домик		
Изм.	Кол.уч.	Лист	№Док.	Подп.	Дата	Стадия	Лист	Листов
ГИП								
Архитектор		Севастьянов				План 1 этажа		
Н.Контроль								

перекрытие
1:50

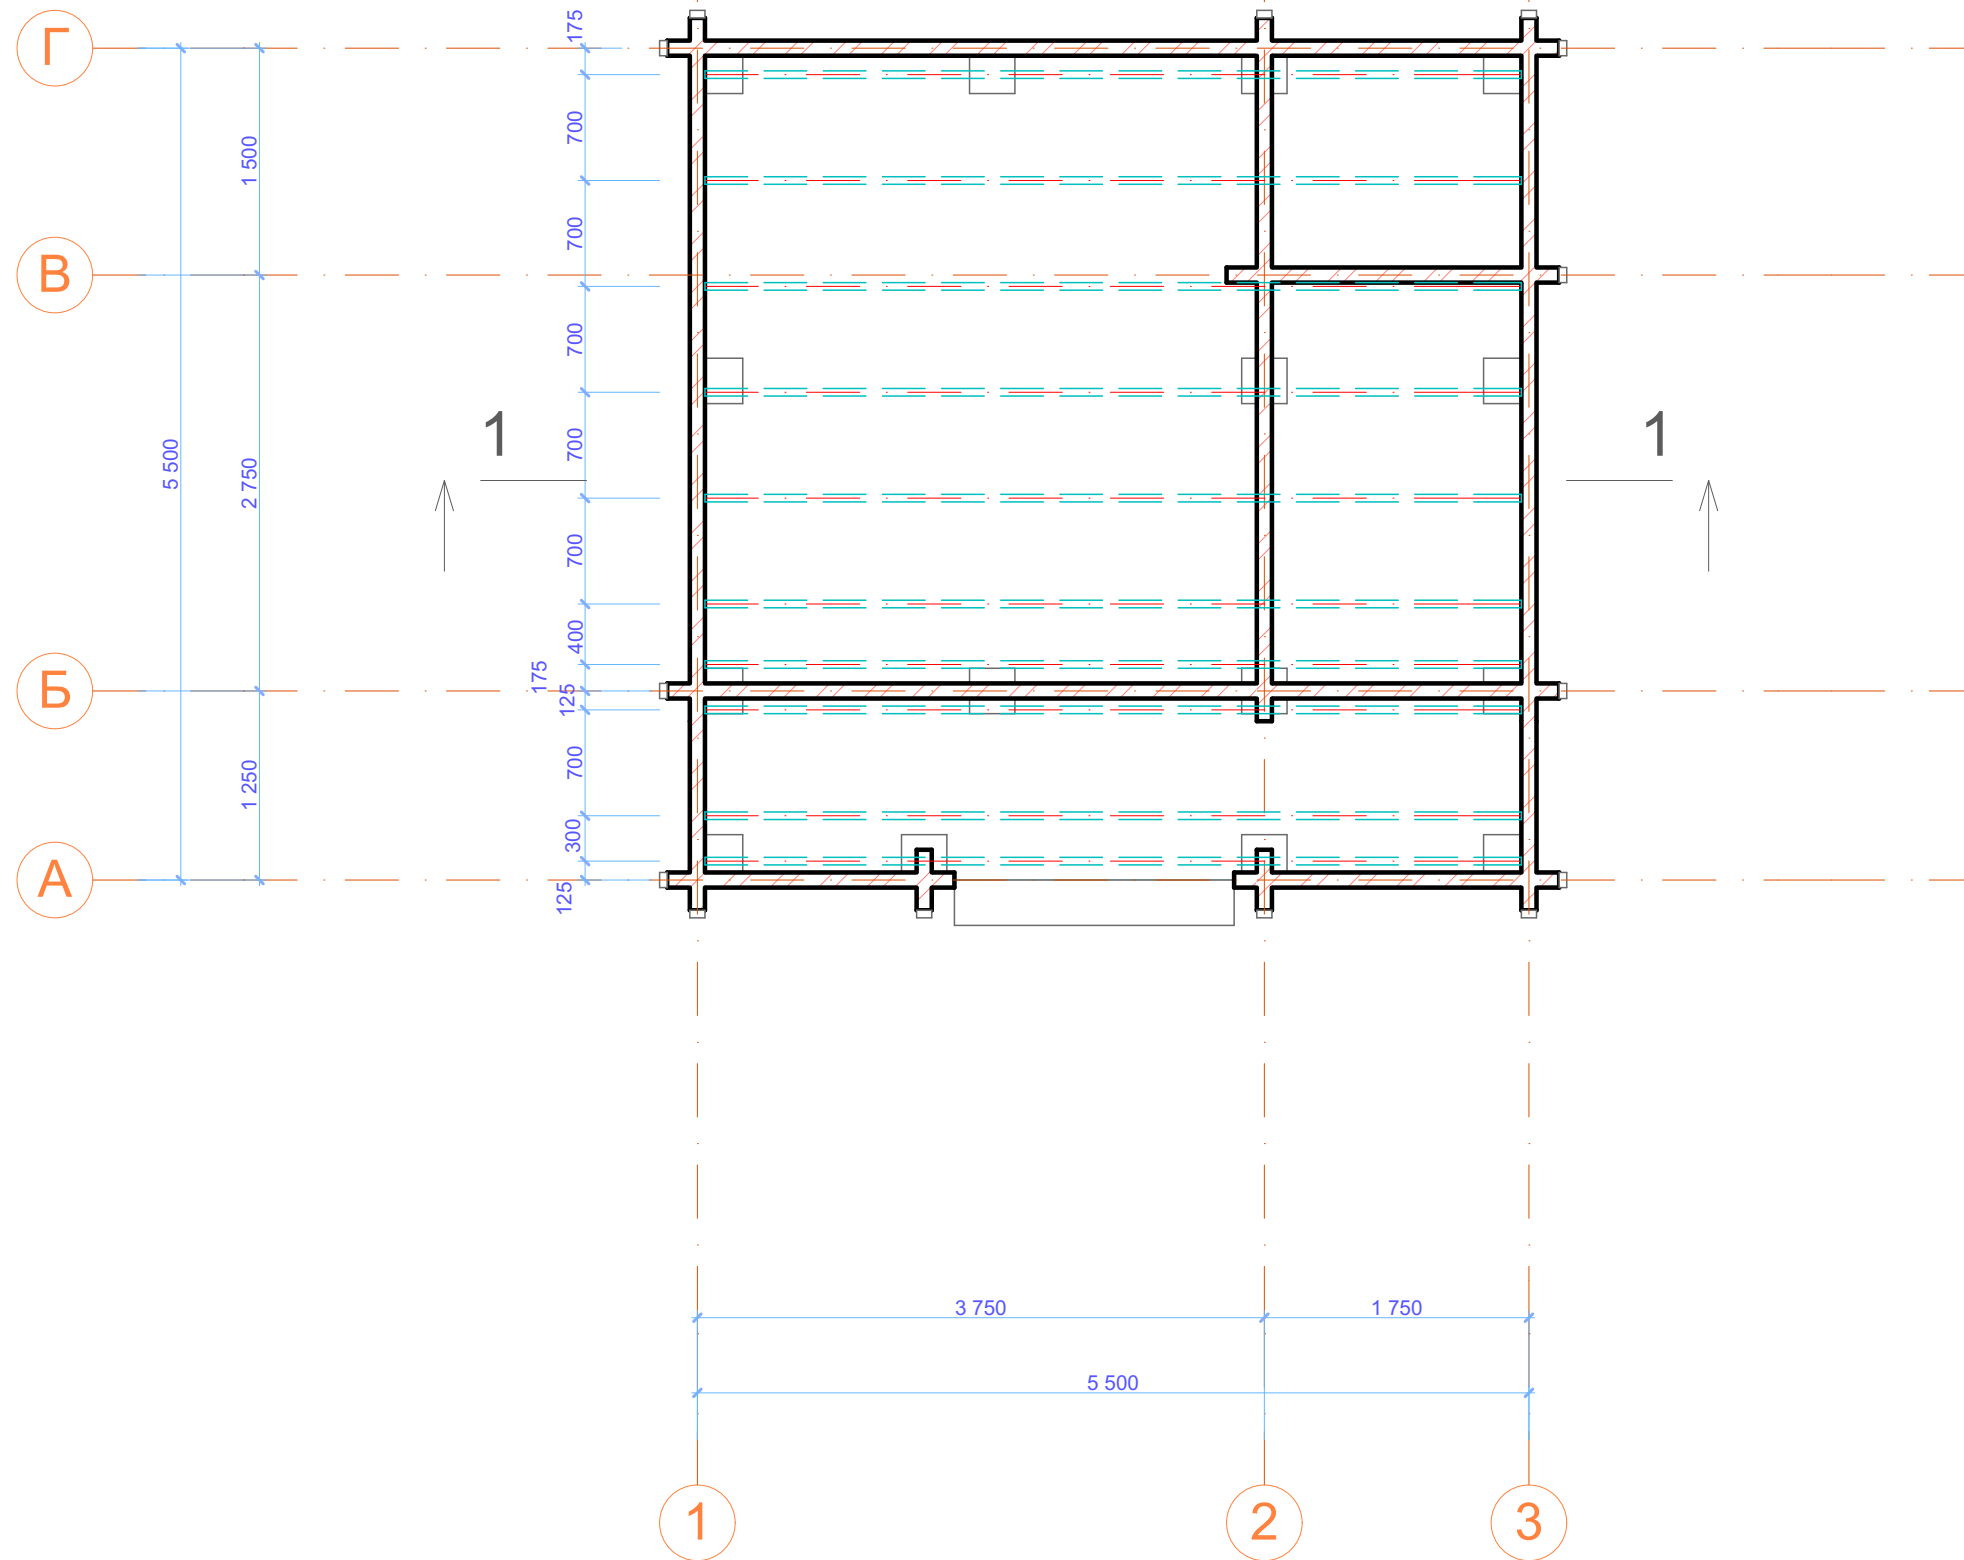

						01-01-AP		
						Летний домик		
Изм.	Кол.уч.	Лист	№Док.	Подп.	Дата	Стадия	Лист	Листов
ГИП						Э	10	
Архитектор	Севастьянов							
						План перекрытия		
Н.Контроль								

-2.
-

Г


В

Б

А

300 1500 300 1500 300 1300 300

фундамент
1:50

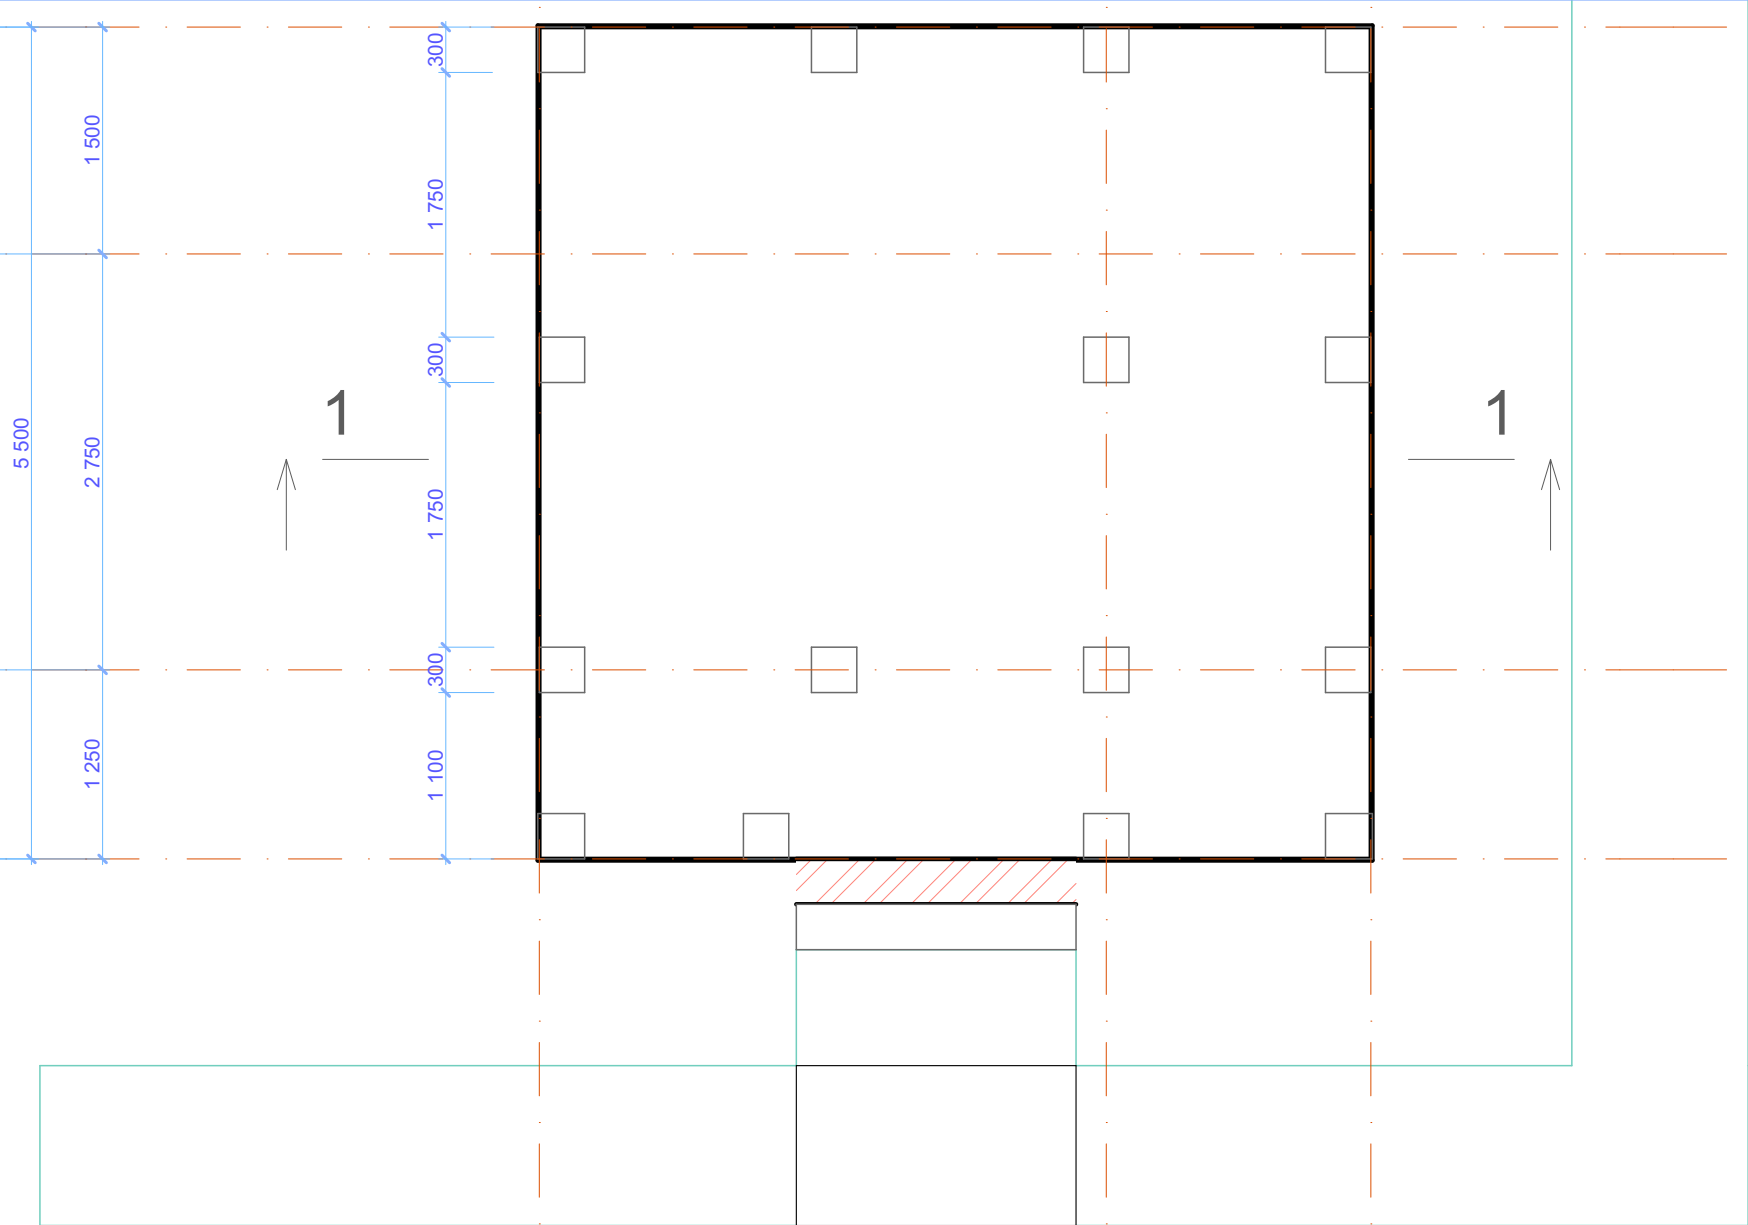

1

2

3

3750

1750

5500

5500

2750

1250

300

1750


300

1750

300

1100

						01-01-AP		
						Летний домик		
Изм.	Коп.уч.	Лист	№Док.	Подп.	Дата	Стадия	Лист	Листов
ГИП						Э	11	
Архитектор	Севастьянов							
						План фундамента		
Н.Контроль								

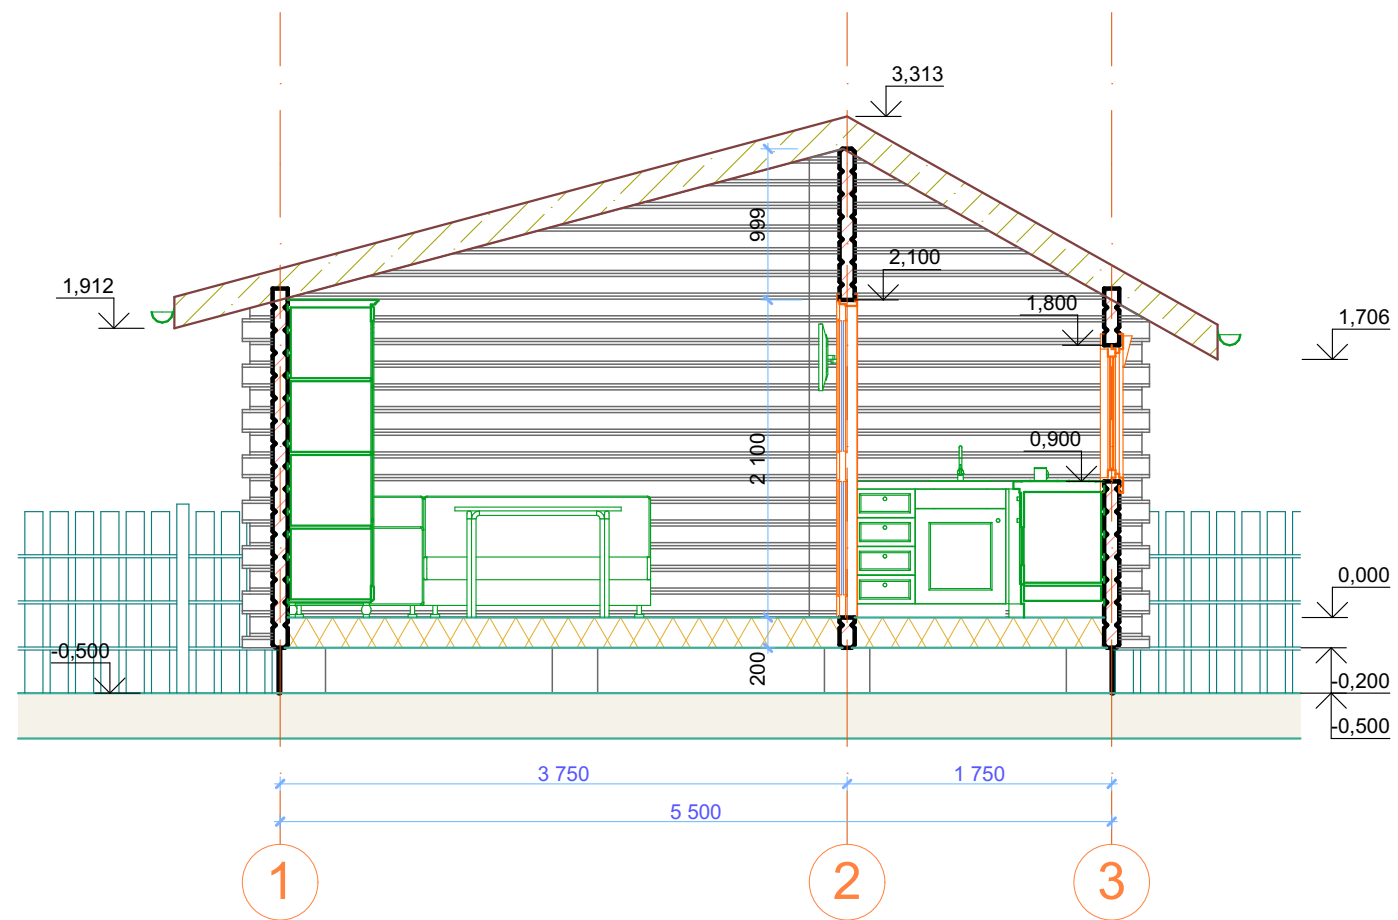

1
-

Разрез
1:50

						01-01-AP		
						Летний домик		
Изм.	Коп.уч.	Лист	№Док.	Подп.	Дата	Стадия	Лист	Листов
ГИП								
Архитектор		Севастьянов				Разрез		
Н.Контроль								